

Сообщение
о возможном установлении публичного сервитута

Кирсановский район

17.08.2023 г.

Администрацией Кирсановского район Тамбовской области рассматривается поданное Акционерным обществом «Газпром газораспределение Тамбов» ходатайство об установлении публичного сервитута сроком на 49 лет в целях размещения сооружения – газохимического комплекса протяженностью 33603 м. с кадастровым номером 68:00:0000000:72, расположенная по адресу: Тамбовская область, Кирсановский район, п. Овсяновская дорога, ул. Забарачная, ул. Мелиораторов, г. Кирсанов.

Земельные участки в отношении которых испрашивается публичный сервитут расположены по адресу:

- Кирсановский район, п. Овсяновская дорога, д. 2-78 (чет.);
- Кирсановский район, п. Овсяновская дорога, д. 1-113 (нечет.);
- Кирсановский район, п. Овсяновская дорога, ул. Забарачная, д. 2-62 (чет.);
- Кирсановский район, п. Овсяновская дорога, ул. Забарачная д. 1-77 (нечет.);
- Кирсановский район, п. Овсяновская дорога, ул. Мелиораторов д. 4;
- Кирсановский район, п. Овсяновская дорога, ул. Мелиораторов д. 3;
- Кирсановский район, п. Овсяновская дорога, ул. Мелиораторов д. 2а;
- Кирсановский район, п. Овсяновская дорога, ул. Мелиораторов д. 5;
- Кирсановский район, п. Овсяновская дорога, на северо-восток от д. 63А;
- Кирсановский район, п. Овсяновская дорога, д.36;
- Кирсановский район, п. Овсяновская дорога, д.67;
- Кирсановский район, п. Овсяновская дорога, д.34
- Кирсановский район, п. Овсяновская дорога, д.52
- Кирсановский район, п. Овсяновская дорога, ул. Мелиораторов д 11А;
- Кирсановский район, п. Овсяновская дорога, ул. Мелиораторов д. 14;
- Кирсановский район, п. Овсяновская дорога, д. 63Б;
- Кирсановский район, п. Овсяновская дорога, д. 63В;
- Кирсановский район, п. Овсяновская дорога, д. 59;
- Кирсановский район, п. Овсяновская дорога, ул. Забарачная, д. 37;
- Кирсановский район, п. Овсяновская дорога, ул. Мелиораторов д. 11;
- Кирсановский район, п. Овсяновская дорога, д. 83;
- Кирсановский район, п. Овсяновская дорога, д. 56

Все заинтересованные лица могут подать заявления об учете прав на земельные участки до 16.09.2023г., ознакомиться с поступившим ходатайством об установлении публичного сервитута и прилагаемым к нему описанием местоположения границ публичного сервитута по адресу: Тамбовская обл., г.Кирсанов, ул.Советская, д.25, каб.20 в рабочие дни с 8:00 до 17:00 (перерыв с 12:00 до 13:00) с 17.08.2023 г. по 16.09.2023 г.

Экспозиция материалов размещена в периодическом печатном издании «Кирсановский вестник» и в сети Интернет на официальном сайте администрации Кирсановского района в сети Интернет (<https://r37.tmbreg.ru/>)

Приложение: Схема расположения границ публичного сервитута для размещения части сооружения – газохимического комплекса протяженностью 33603 м. с кадастровым номером 68:00:0000000:72, расположенная по адресу: Тамбовская область, Кирсановский район, п. Овсяновская дорога, ул. Забарачная, ул. Мелиораторов, г. Кирсанов.


Заместитель главы
администрации район

Котова В.А.
3-43-96



А.А. Евсюткин

Схема расположения границ публичного сервитута

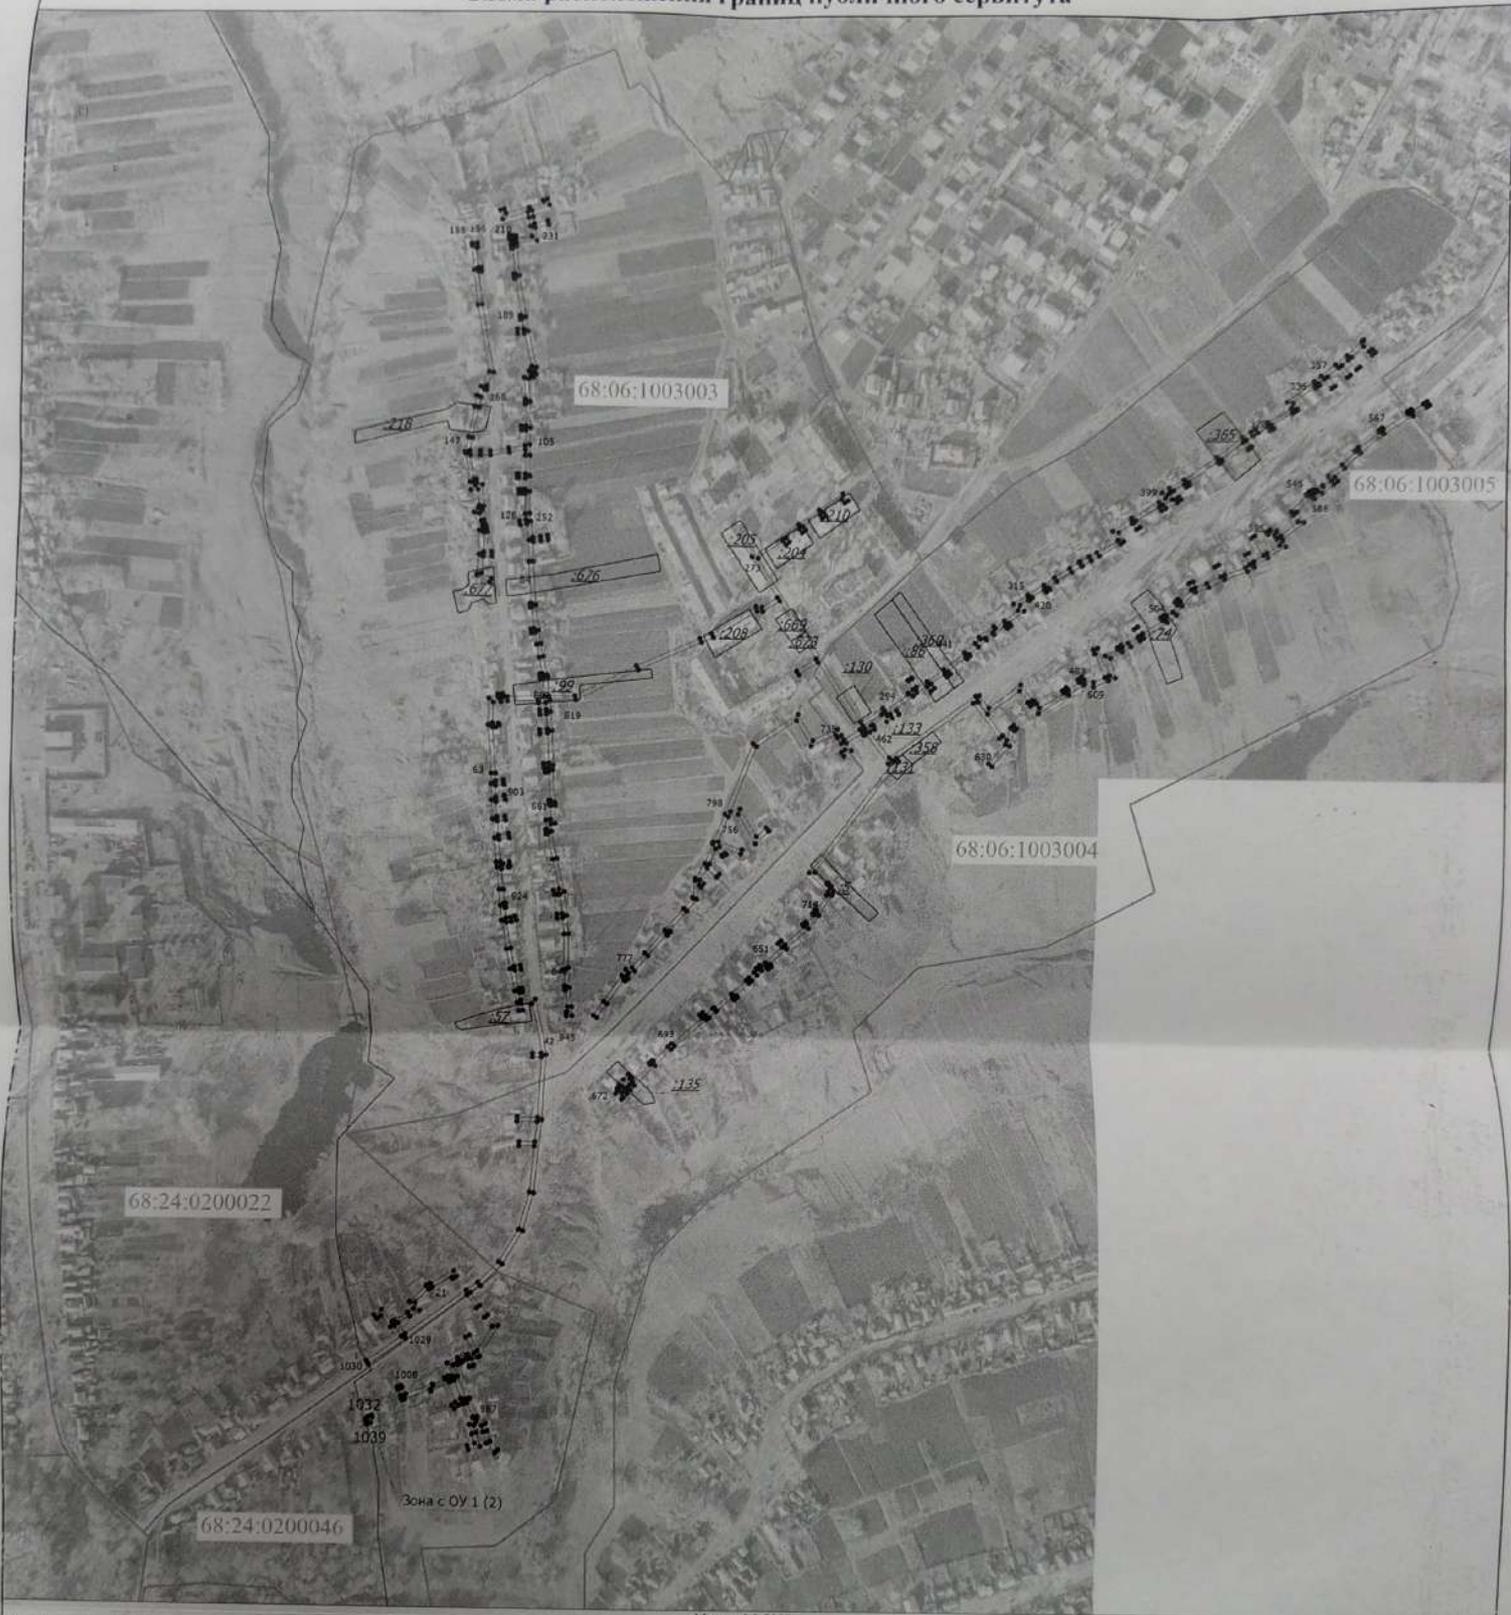

Масштаб 1:5000

Условные обозначения

Зона с ОУ 1 (1)

- Зона с ОУ 1 — Публичный сервитут для эксплуатации существующего сооружения "Сеть газораспределения № 20-32", наименование: 1.6. Сооружения газохимического комплекса, протяженность 33603 м, кадастровый номер: 68:00:0000000:72, адрес: РФ, Тамбовская область, Кирсановский район, пос. Овсянниковская Дорога, ул. Овсянниковская дорога, ул. Забаратная, ул. Мстиславский, г. Кирсанов, ул. Моршанский тракт, ул. 1-я Трудовая, ул. Октябрьская, пер. Октябрьский, ул. 2-я Трудовая, ул. Прусовская, ул. 1-я Набережная, ул. Пушкинская, ул. Новая, пер. Северный, ул. М. Горького, ул. Тополя, ул. 50 лет Победы, ул. Красная, ул. Красноармейская, ул. Советская, ул. Рабоче-крестьянская, ул. Первомайская, пер. Коммунальный, ул. Протетарская, ул. Социалистическая с. Шинювка

:204

- Кадастровый номер земельного участка

- Граница земельного участка

- Граница сооружения

- Граница кадастрового квартала

- Граница населенного пункта

68:24:0100001

- Номер кадастрового квартала

Подпись

МБЕЕВ



Дата "19" "06" 2023 г.

Место для оттиска печати (при наличии) лица, составившего описание местоположения границ объекта